


KANALIZAČNÍ ŘÁD STOKOVÉ SÍTĚ MĚSTA ÚVALY

PŘÍLOHA Č.1 - SITUACE

MĚŘÍTKO 1:5000

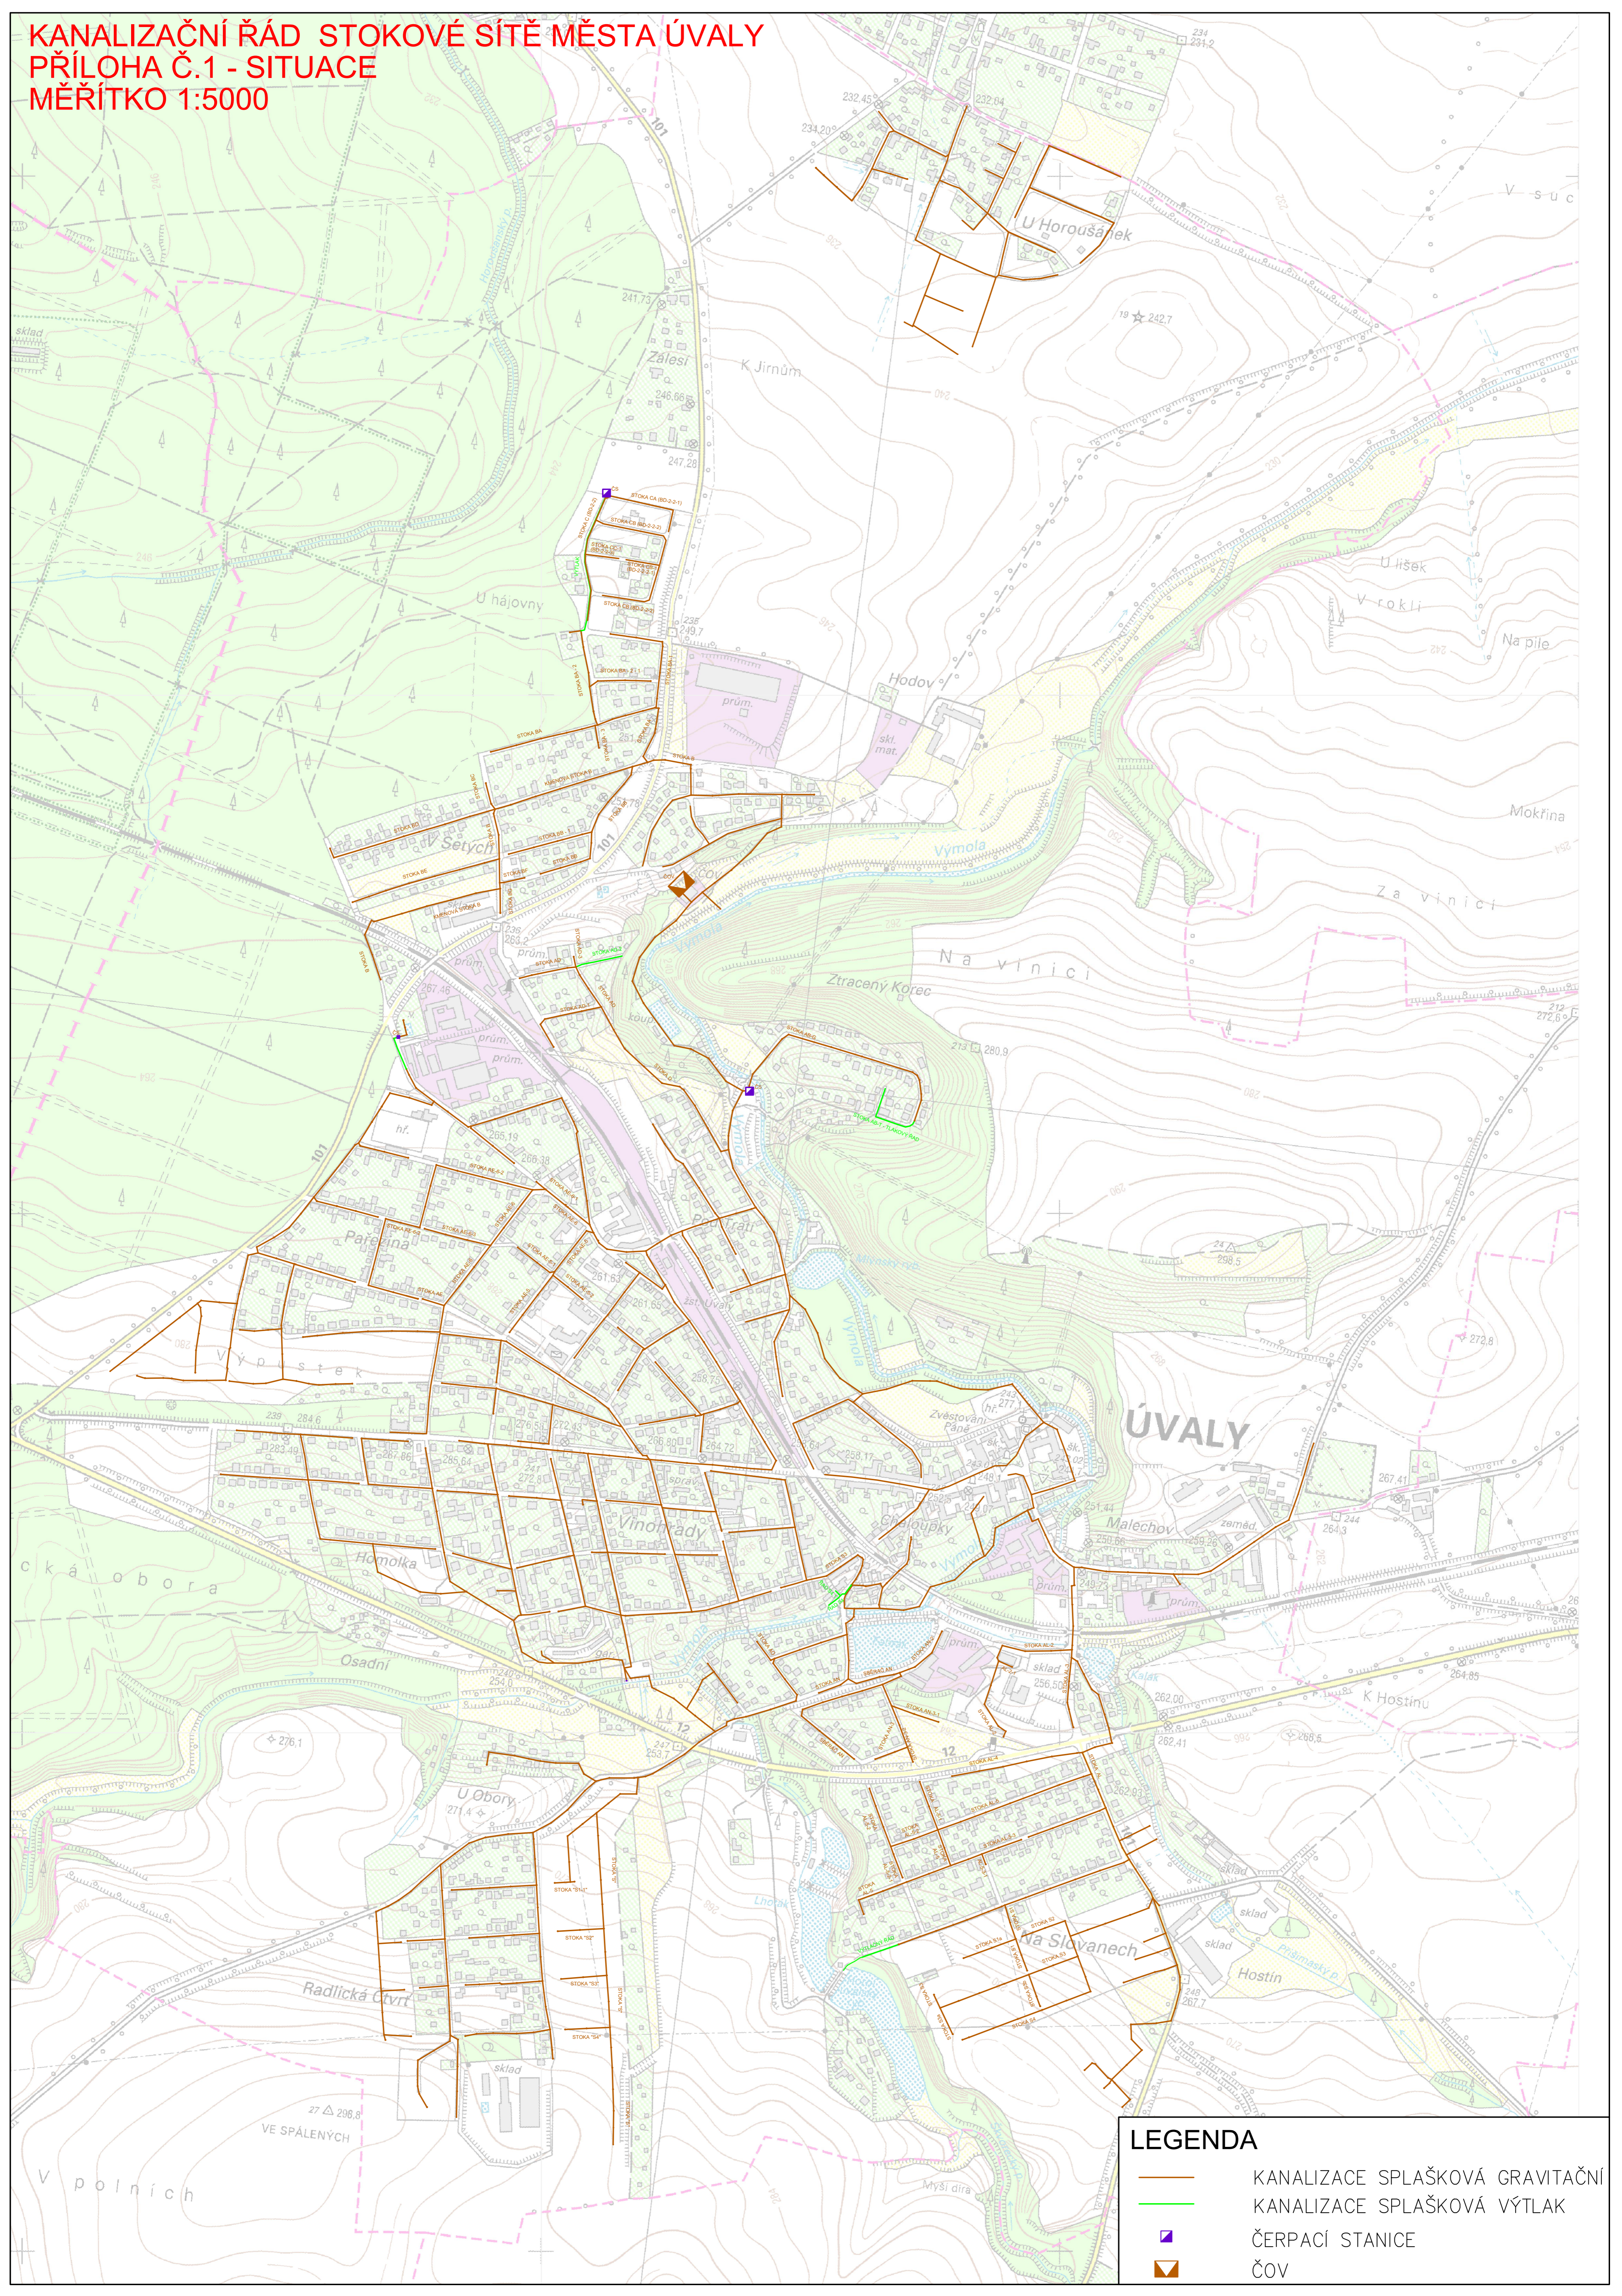

LEGENDA

- KANALIZACE SPLAŠKOVÁ GRAVITAČNÍ
- KANALIZACE SPLAŠKOVÁ VÝTLAK
- ČERPACÍ STANICE
- ▲ ČOV